



ΕΦΗΜΕΡΙΣ ΤΗΣ ΚΥΒΕΡΝΗΣΕΩΣ

ΤΗΣ ΕΛΛΗΝΙΚΗΣ ΔΗΜΟΚΡΑΤΙΑΣ

ΤΕΥΧΟΣ ΤΕΤΑΡΤΟ — Αρ. Φύλλου 466

10 Ιουνίου 2002

ΠΕΡΙΕΧΟΜΕΝΑ

ΑΠΟΦΑΣΕΙΣ

ΑΠΟΦΑΣΕΙΣ

Αριθ. 1580 (1)

Επικύρωση καθορισμού οριογραμμών ρέματος στην κτηματική περιοχή Ροδίτη, Δήμου Κομοτηνής, Νομού Ροδόπης.

Ο ΓΕΝΙΚΟΣ ΓΡΑΜΜΑΤΕΑΣ
ΠΕΡΙΦΕΡΕΙΑΣ ΑΝΑΤ. ΜΑΚΕΔΟΝΙΑΣ - ΘΡΑΚΗΣ

1. Τις διατάξεις του άρθρου 6 του Ν. 880/79 (ΦΕΚ 58 Α΄) "περί καθορισμού ανωτάτου ορίου συντελεστή δομήσεως κ.λπ." με το οποίο ρυθμίζονται θέματα καθορισμού οριογραμμών ρεμάτων, όπως συμπληρώθηκε με το άρθρο 6 § 1 (γ) του Ν. 2052/92 (ΦΕΚ94Α΄).

2. Τις διατάξεις του άρθρου 29 § Α3 & 4γ του Ν. 2831/2000 (ΦΕΚ 140 Α') με τις οποίες μεταβιβάσθηκε η αρμοδιότητα έγκρισης πολεοδομικών στο Γενικό Γραμματέα της Περιφέρειας, σε συνδυασμό με τα αναφερόμενα στην § Γ.7 της εγκ. 38/98 του Υ.ΠΕ.ΧΩ.Δ.Ε.

3. Τις διατάξεις του Ν. 2503/97 (ΦΕΚ 107 Α΄) "Διοίκηση, οργάνωση, στελέχωση της Περιφέρειας κ.λπ.".

4. Τα τοπογραφικά διαγράμματα επί των οποίων έγινε ο καθορισμός οριογραμμών από το Τμήμα Υδραυλικών Έργων της Δ/νσης Δημ. Έργων Περιφέρειας Ανατολικής Μακεδονίας - Θράκης.

5. Το 7162/26-4-2002 του Τμήματος Πολεοδομίας & Περιβάλλοντος του Δήμου Κομοτηνής με το οποίο μας διαβιβάστηκε η αριθμ. 81/2002 απόφαση του Δημοτικού Συμβουλίου Κομοτηνής.

6. Το υπ' 548/28-2-2002 έγγραφο του Τμήματος Υδραυλικών Έργων της Δ/νσης Δημ. Έργων Περιφέρειας Ανατολικής Μακεδονίας - Θράκης από το οποίο προκύπτει ότι:

Α) οι οριογραμμές του ρέματος οι οποίες απεικονίζονται στο σχέδιο με αριθμό Υ-1 ανταποκρίνονται σε παροχές περιόδου επαναφοράς Τ>100 ετών.

Β) Η διοχέτευση των υδάτων του υπόψη ρέματος στον π. Τρελοχείμαρρο με το υπάρχον δίκτυο δύναται να προκαλέσει πλημμυρικό φαινόμενο και για το λόγο αυτό απαιτείται η επανακατασκευή του αγωγού μετά από υδραυλικούς υπολογισμούς.

7. Την αρ. 4308/2001 (ΦΕΚ 917/Β/2001) απόφαση του Γ.Γ.Π.Α.Μ-Θ για την ανάθεση αρμοδιοτήτων, αποφασίζουμε:


Επικυρώνουμε τα τοπογραφικά διαγράμματα που συνοδεύουν το υπ' αριθμ. 548/28-2-2002 έγγραφο του Τμήματος Υδραυλικών Έργων της Δ/νσης Δημ. Έργων, του ρέματος στην κτηματική περιοχή Ροδίτη, Δήμου Κομοτηνής, Νομού Ροδόπης όπως φαίνεται στα στα υπ' αριθμό Τ-1, Τ-2, Τ-3, Τ-4 και Υ-1 σχέδια του εγγράφου.

Από τις διατάξεις της απόφασης αυτής δεν επιβαρύνεται ο κρατικός προϋπολογισμός ούτε ο προϋπολογισμός του οικείου ΟΤΑ.

Η ισχύς της παρούσας αρχίζει από την ανωτέρω δημοσίευση.

Η απόφαση αυτή μαζί με το συνημμένο τοπογραφικό διάγραμμα να δημοσιευθεί στην Εφημερίδα της Κυβερνήσεως.

Κομοτηνή, 9 Μαΐου 2001
Με εντολή Γεν. Γραμματέα Περιφέρειας
Η Διευθύντρια Περιβάλλοντος και Χωροταξίας
ΑΛ. ΠΑΣΣΟΠΟΥΛΟΥ

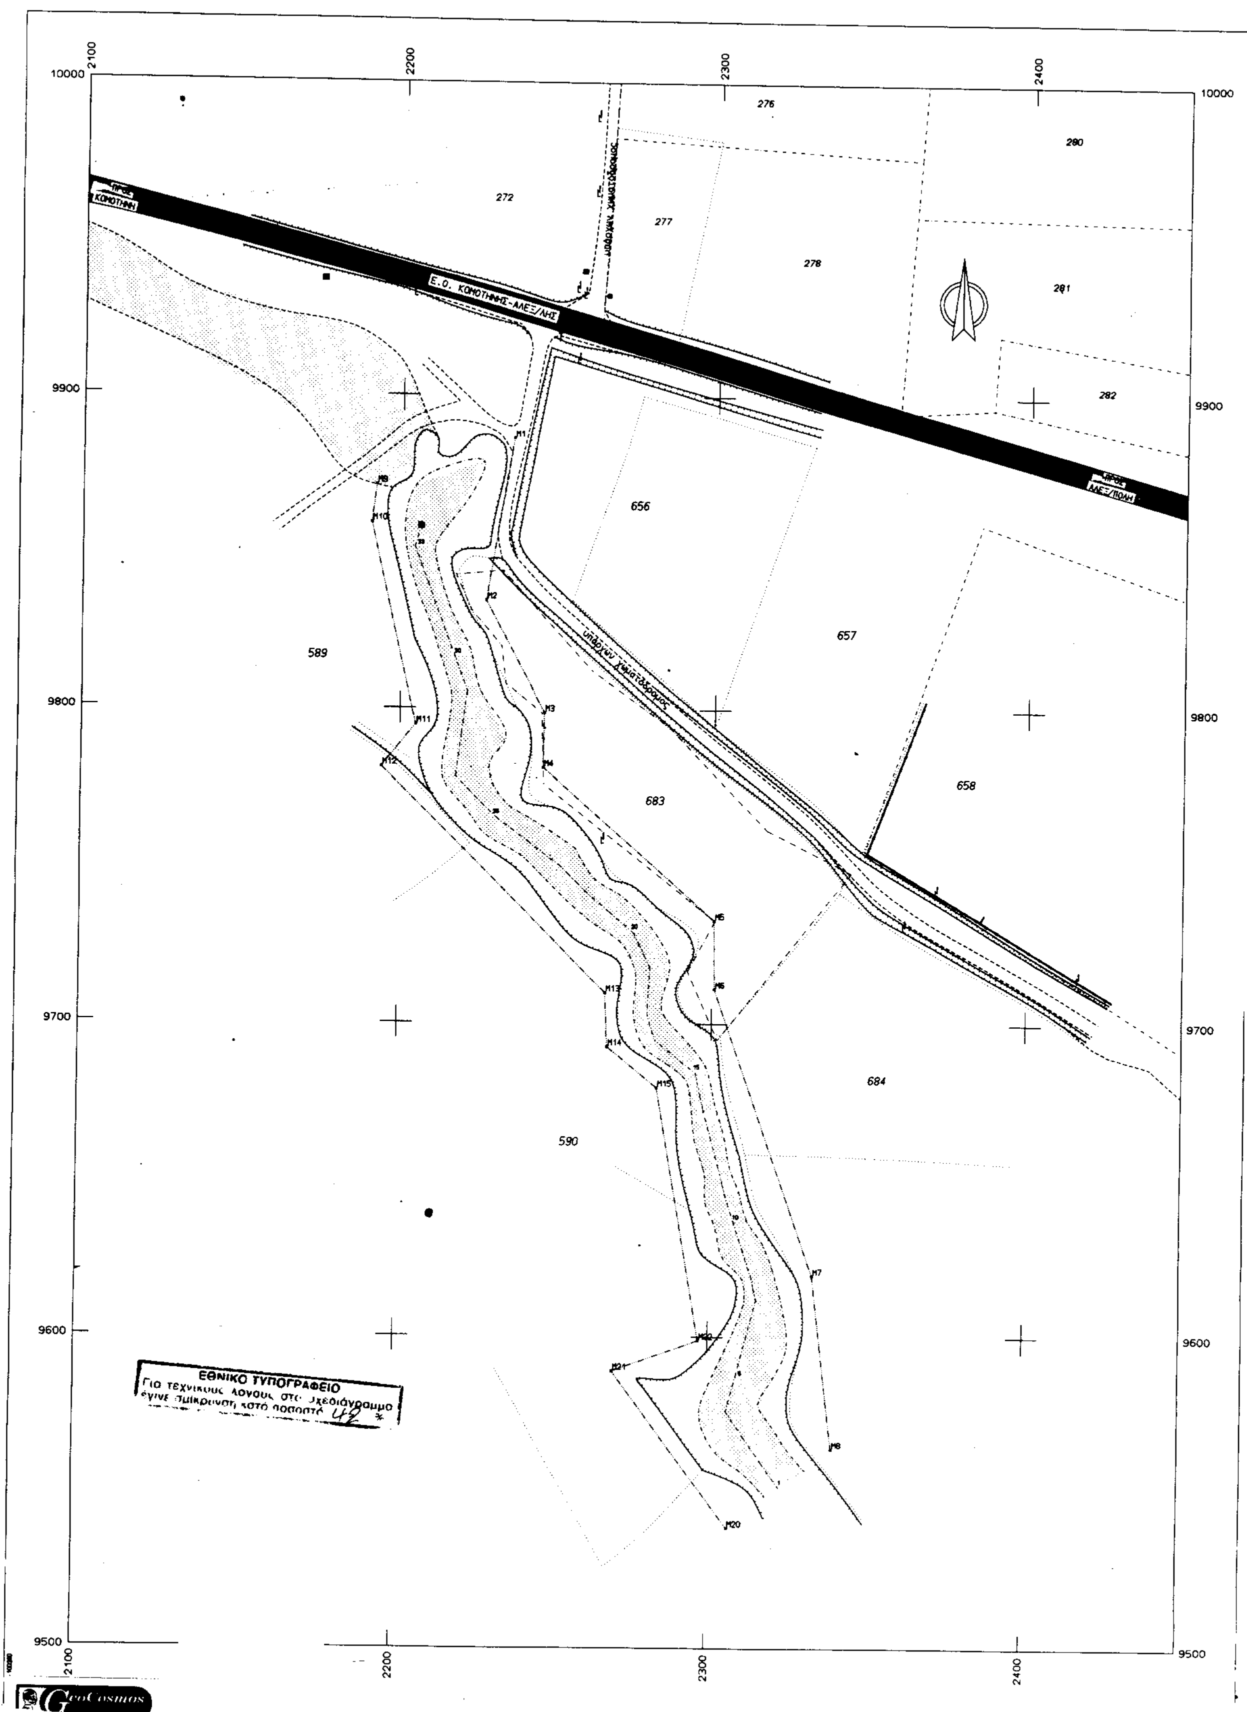

2100
2200
2300
2400
10000
9900
9800
9700
9600
9500
ΠΡΟΣ ΚΟΜΟΤΗΝΗ
Ε.Ο. ΚΟΜΟΤΗΝΗΣ-ΑΛΕΞ/ΛΗΣ
ΠΡΟΣ ΑΛΕΞ/ΠΟΛΗ
υπάρχων χωματόδρομος
272
276
277
278
280
281
282
589
590
656
657
658
683
684
ΕΘΝΙΚΟ ΤΥΠΟΓΡΑΦΕΙΟ
Για τεχνικούς λόγους στο σχεδιάγραμμα
έγινε σμίκρυνση κατά ποσοστό 42 %
GeoCosmos

ΟΡΙΟΓΡΑΜΜΗ ΟΡΙΟΘΕΤΗΣΗΣ ΑΡΙΘ:0 ΣΗΜΕΙΑ:18 ΕΜΒΑΔΟ:14092.78 μ²

ΣΗΜΕΙΟ	X	Y	ΣΗΜΕΙΟ	X	Y	ΣΗΜΕΙΟ	X	Y
Μ1	2235.245	9886.466	Μ2	2226.909	9834.559	Μ3	2245.809	9798.827
Μ4	2245.641	9781.431	Μ5	2300.535	9732.837	Μ6	2300.851	9711.172
Μ7	2332.974	9619.633	Μ8	2339.638	9564.456	Μ20	2306.723	9538.699
Μ21	2269.694	9588.997	Μ22	2296.963	9598.875	Μ15	2282.783	9679.621
Μ14	2266.896	9692.535	Μ13	2266.062	9709.882	Μ12	2194.294	9781.466
Μ11	2204.952	9794.813	Μ10	2190.434	9859.038	Μ9	2191.850	9871.143

ΑΡΙΘ:0 ΜΗΚΗ ΠΛΕΥΡΩΝ

ΠΛΕΥΡΑ	ΜΗΚΟΣ	ΠΛΕΥΡΑ	ΜΗΚΟΣ	ΠΛΕΥΡΑ	ΜΗΚΟΣ
Μ1 - Μ2	52.57	Μ2 - Μ3	40.42	Μ3 - Μ4	17.40
Μ4 - Μ5	73.31	Μ5 - Μ6	21.67	Μ6 - Μ7	97.01
Μ7 - Μ8	55.58	Μ8 - Μ20	41.79	Μ20 - Μ21	62.46
Μ21 - Μ22	29.00	Μ22 - Μ15	81.98	Μ15 - Μ14	20.47
Μ14 - Μ13	17.37	Μ13 - Μ12	101.37	Μ12 - Μ11	17.08
Μ11 - Μ10	65.85	Μ10 - Μ9	12.19	Μ9 - Μ1	46.02

ΟΡΙΟΓΡΑΜΜΗ ΟΡΙΟΘΕΤΗΣΗΣ

ΚΑΘΡΕΦΤΗΣ ΠΛΗΜΜΥΡΙΚΗΣ ΚΑΤΑΣΤΑΣΗΣ

ΕΘΝΙΚΗ ΟΔΟΣ

ΡΕΜΑ ΒΑΣΕΙ ΤΗΣ ΟΡΙΣΤΙΚΗΣ ΔΙΑΝΟΜΗΣ 1930 ΤΟΥ Υ.Γ.

ΣΥΣΤΗΜΑ ΑΝΑΦΟΡΑΣ ΣΥΝΤΕΤΑΓΜΕΝΩΝ : Ε.Γ.Σ.Α '87

1. ΥΠΟΜΝΗΜΑ

Οριογραμμή ιδιοκτησίας
Συρματόπλεγμα
Οριο καλλιέργειας
Μικρό φυσικό πρανές
Οριο γραμμής οριοθέτησης ρέματος
Πέρας οχετού δικτύου αποχέτευσης ομβρίων (Φ1000)
1, 5,... Αρίθμηση δατομών
683 Αριθμός κληροτεμαχίου βάσει της Ο.Δ. 1930 του Υ.Γ.
Οριογραμμή οριοθέτησης ρέματος
Οριογραμμή οριοθέτησης ρέματος
Οριογραμμή ύδατος πλημμυρικής κατάστασης
Οριογραμμή ύδατος πλημμυρικής κατάστασης

ΤΕΧΝΙΚΟ ΓΡΑΦΕΙΟ ΜΕΛΕΤΩΝ
ΚΑΤΕΡΙΝΑ Γ. ΚΛΑΔΟΥ
ΑΓΡ. & ΤΟΠΟΓΡΑΦΟΣ ΜΗΧΑΝΙΚΟΣ

ΕΡΓΟΔΟΤΗΣ
Σπύρος ΧΡΥΣΑΦΙΔΗΣ
Χρυσάφης ΧΡΥΣΑΦΙΔΗΣ

ΕΡΓΟ
ΥΔΡΑΥΛΙΚΗ ΜΕΛΕΤΗ ΓΙΑ ΤΗΝ ΟΡΙΟΘΕΤΗΣΗ ΡΕΜΑΤΟΣ

ΘΕΣΗ
ΚΤΗΜΑΤΙΚΗ ΠΕΡΙΟΧΗ ΡΟΔΙΤΗ
ΔΗΜΟΥ ΚΟΜΟΤΗΝΗΣ - Ν.Δ. ΡΟΔΟΠΗΣ

ΘΕΜΑ ΣΧΕΔΙΟΥ
ΟΡΙΟΓΡΑΜΜΕΣ ΠΛΗΜΜΥΡΙΚΗΣ ΚΑΤΑΣΤΑΣΗΣ - ΟΡΙΟΘΕΤΗΣΗΣ

ΑΡΙΘΜΟΣ ΣΧΕΔΙΟΥ Υ-1

ΚΛΙΜΑΚΑ 1:1000

ΧΡΟΝΟΣ ΜΕΛΕΤΗΣ : ΙΑΝΟΥΑΡΙΟΣ 2002

ΣΦΡΑΓΙΔΑ - ΥΠΟΓΡΑΦΗ

ΚΑΤΕΡΙΝΑ Γ. ΚΛΑΔΟΥ
ΔΙΠΛΩΜΑΤΟΥΧΟΣ ΑΓΡ. & ΤΟΠΟΓΡΑΦΟΣ ΜΗΧΑΝΙΚΟΣ
ΑΡΙΣΤΟΤΕΛΕΙΟΥ ΠΑΝΕΠΙΣΤΗΜΙΟΥ ΘΕΣΣΑΛΟΝΙΚΗΣ
ΜΕΛΟΣ Τ.Ε.Ε. ΑΡΙΘ. ΜΗΤΡ. 46336
ΟΡΦΕΩΣ 1 - ΚΟΜΟΤΗΝΗ - ΤΗΛ. (0531) 27075 - FAX [illegible]

ΘΕΩΡΗΘΗΚΕ 28.2.02

Μαρία Χαμητίδου
Τοπογράφος Μηχ/κός με Δ' β

Αριθ. 1452 (2)

Τροποποίηση σχεδίου πόλης στα Ο.Τ. 136 και 139 στην οδό Φιλαδελφείας Δήμου Ν. Ιωνίας Νομού Μαγνησίας.

Ο ΓΕΝΙΚΟΣ ΓΡΑΜΜΑΤΕΑΣ
ΠΕΡΙΦΕΡΕΙΑΣ ΘΕΣΣΑΛΙΑΣ

Έχοντας υπόψη:

1. Τις διατάξεις των άρθρων 3 και 70 του Ν.Δ/τος της 17.7.23 (ΦΕΚ 228 Α) "Περί σχεδίων πόλεων κ.λ.π." όπως τροποποιήθηκε μεταγενέστερα.

2. Τις διατάξεις του άρθρου 29 του Ν.2831/2000 (ΦΕΚ140 Α) "Περί τροποποίησης του Γ.Ο.Κ. (Ν. 1577/85) και άλλων διατάξεων".

3. Τις διατάξεις του άρθρου 66 παρ.4 του Ν. 1622/86 (ΦΕΚ 92 Α).

4. Το Β. Δ/μα με το οποίο εγκρίθηκε το ρυμοτομικό σχέδιο στην περιοχή (ΦΕΚ 144Α/11-6-56).

5. Την απόφαση 146/98 του Δημοτικού Συμβουλίου Ν. Ιωνίας και την 175/99 απόφαση του ιδίου με την οποία κρίθηκαν οι ασκηθείσες ενστάσεις.

6. Τη θετική γνωμοδότηση 64/9/14-5-2002 του Περιφερειακού Συμβουλίου Χωροταξίας, Οικισμού και Περιβάλλοντος της ΔΙΠΕΧΩ Θεσσαλίας.

7. Το γεγονός ότι από τις κανονιστικές διατάξεις της Απόφασης αυτής δεν προκαλείται δαπάνη σε βάρος του Κρατικού Προϋπολογισμού και του οικείου Δήμου.

Επειδή από το απόσπασμα του εγκεκριμένου σχεδίου σε κλ. 1:2000 διαπιστώνεται αφενός μεν ότι η οδός Φιλαδέλφειας Ν. Ιωνίας έχει ενιαίο πλάτος, αφετέρου δεν αναγράφεται αριθμητικά το πλάτος αυτής. Επίσης δεν φαίνεται να σχηματίζει εσοχή στο Ο.Τ. 139. Εξ άλλου η κλίμακα σχεδιασμού (1:2000) σε συνδυασμό με την έλλειψη στοιχείων υποβάθρου από τα οποία να μπορεί να εξαρτηθεί το ρυμοτομικό σχέδιο, οδήγησαν στην κατ'εκτίμηση διαμόρφωση των οικοδομικών γραμμών της οδού Φιλαδέλφειας κατά τη διαδικασία έκδοσης οικοδομικών αδειών με διαμορφωμένο σήμερα πλάτος στο τμήμα μεταξύ των οδών Δαβάκη και Ιασωνίδη στα 14 μ.

Προκειμένου να υπάρχει ενιαίο πλάτος και να συμφωνεί με την υφισταμένη κατάσταση το Δ. Σ. Ν. Ιωνίας κατόπιν αιτήσεως του Μονογενή προτείνει την τροποποίηση της οικοδομικής γραμμής και την προσαρμογή της στην υφισταμένη κατάσταση.

Μετά τα παραπάνω στα πλαίσια εφαρμογής της εγκυκλίου 31/2001 του ΥΠΕΧΩΔΕ σύμφωνα με την οποία όταν οι ασυμφωνίες μεταξύ εγκεκριμένου και εφαρμοσθέντος \ σχεδίου είναι σε μεγάλη έκταση για την άρση τους απαιτείται τροποποίηση του εγκεκριμένου σχεδίου,αποφασίζουμε:


Εγκρίνεται η τροποποίηση ρυμοτομικού σχεδίου Ν. Ιωνίας στα Ο.Τ.136 και 139 επί της οδού Φιλαδελφείας και συγκεκριμένα η προσαρμογή των οικοδομικών γραμμών στην υφισταμένη κατάσταση με ενιαίο πλάτος 14 μ., όπως απεικονίζεται στο τοπογραφικό διάγραμμα σε κλ. 1:500 που συνέταξε ο Τοπογράφος Μηχανικός Ιωάννης Ταμίας και αποτελεί αναπόσπαστο μέρος της απόφασης αυτής.

Η ισχύς της παρούσας απόφασης αρχίζει από τη δημοσίευσή της στην Εφημερίδα της Κυβερνήσεως.

Η απόφαση αυτή να δημοσιευθεί στην Εφημερίδα της Κυβερνήσεως.

Λάρισα, 16 Μαΐου 2002

Ο Γενικός Γραμματέας Περιφέρειας
ΙΩΑΝΝΗΣ ΚΑΡΑΤΖΙΩΤΗΣ

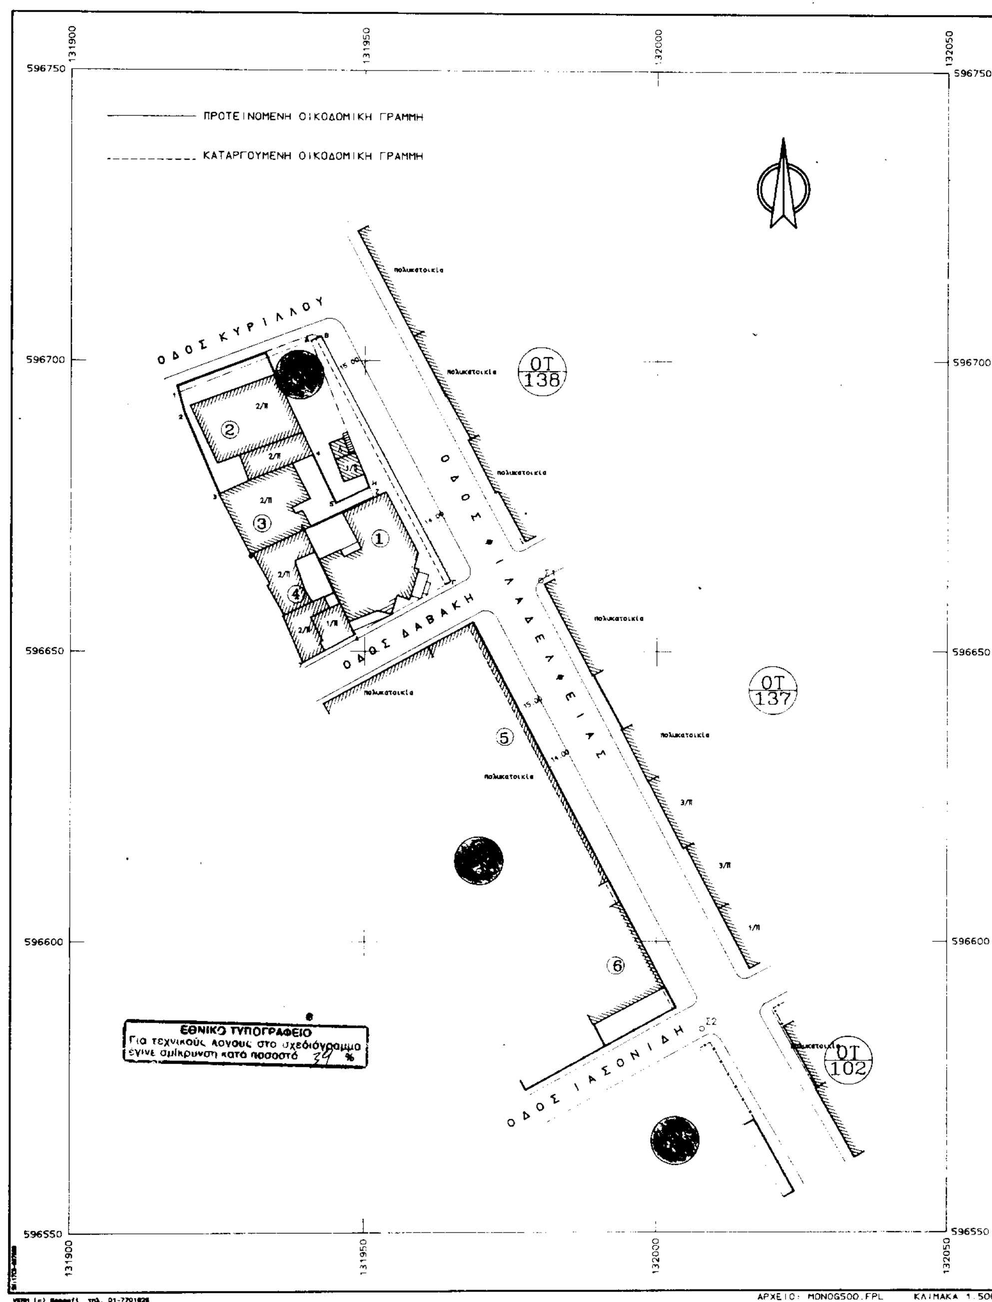

ΠΡΟΤΕΙΝΟΜΕΝΗ ΟΙΚΟΔΟΜΙΚΗ ΓΡΑΜΜΗ
ΚΑΤΑΡΓΟΥΜΕΝΗ ΟΙΚΟΔΟΜΙΚΗ ΓΡΑΜΜΗ
ΟΔΟΣ ΚΥΡΙΛΛΟΥ
ΟΔΟΣ ΦΙΛΑΔΕΛΦΕΙΑΣ
ΟΔΟΣ ΔΑΒΑΚΗ
ΟΔΟΣ ΙΑΣΟΝΙΔΗ
ΟΤ 138
ΟΤ 137
ΟΤ 102
131900
131950
132000
132050
596750
596700
596650
596600
596550
ΕΘΝΙΚΟ ΤΥΠΟΓΡΑΦΕΙΟ
Για τεχνικούς λόγους στο σχεδιόγραμμα έγινε σμίκρυνση κατά ποσοστό 39 %
ΑΡΧΕΙΟ: MONOG500.FPL
ΚΛΙΜΑΚΑ 1:500

ΠΙΝΑΚΑΣ ΦΕΡΟΜΕΝΩΝ ΙΔΙΟΚΤΗΤΩΝ

Α/Α	Ονοματεπώνυμο ιδιοκτήτη	Διεύθυνση
1	ΜΟΝΟΓΕΝΗΣ ΑΠΟΣΤΟΛΟΣ	Λαβάκη - Φιλαδέλφειας
2	ΠΟΛΥΧΡΟΝΙΔΟΥ Ε.Λ.	Κυρίλλου - Παρίδος
3	ΓΚΟΥΤΟΠΟΥΛΟΥ Θ.	Παρίδος
4	ΛΑΜΠΡΟΥ	Παρίδος - Λαβάκη
5	Διαχειριστής πολυκατοικίας	Φιλαδέλφειας
6	Διαχειριστής πολυκατοικίας	Φιλαδέλφειας



ΕΛΛΗΝΙΚΗ ΔΗΜΟΚΡΑΤΙΑ
ΠΕΡΙΦΕΡΕΙΑ ΘΕΣΣΑΛΙΑΣ
ΝΟΜΟΣ ΜΑΓΝΗΣΙΑΣ
ΔΗΜΟΣ Ν.ΙΩΝΙΑΣ
ΔΙΕΥΘΥΝΣΗ ΤΕΧΝΙΚΩΝ ΥΠΗΡΕΣΙΩΝ
ΤΜΗΜΑ ΠΟΛΕΟΔΟΜΙΑΣ

14-5-2002
64/9/14-5-2002
ΓΡΑΜΜΑΤΕΑΣ
ΧΡ. ΜΠΟΜΠΟΡΙΔΗΣ

ΤΡΟΠΟΠΟΙΗΣΗ ΡΥΜΟΤΟΜΙΚΟΥ ΣΧΕΔΙΟΥ ΠΟΛΗΣ ΔΗΜΟΥ Ν.ΙΩΝΙΑΣ

ΚΩΝ/ΝΟΣ ΜΠΑΛΑΝΟΣ

Ο.Τ.: 139 και 136)
Εγκριση σχεδίου πόλης 11-6-56 ΦΕΚ 144Α.

ΚΛΙΜΑΚΑ 1:500

Ν ΙΩΝΙΑ / 2 / 2002

1052 /02.
16-5-2002
ΜΕ Ε.Γ.Γ.
ΠΡΟΪΣΤΑΜΕΝΟΣ

ΘΕΩΡΗΣΗ
Η ΠΡΟΪΣΤΑΜΕΝΗ
ΤΜ.ΠΟΛΕΟΔΟΜΙΑΣ

Ο ΣΥΝΤΑΞΑΣ
ΜΠΟΜΠΟΡΙΔΗΣ
Α ΒΟΛΟΥ
33199

ΕΓΚΡΙΝΕΤΑΙ ΩΣ ΠΑΡΑΡΤΗΜΑ
ΥΠ'ΑΡΙΘΜ 146/98, 175/99 ΑΠΟΦΑΣΕΩΝ

Ν.ΙΩΝΙΑ / 3 / 2002

Ο ΑΝΤΙΔΗΜΑΡΧΟΣ

ΑΠΟΣΤΟΛΟΣ ΚΑΖΑΚΗΣ

Αριθ. 1814 (3)

Κήρυξη αναδασωτέας έκτασης, εμβαδού 794 τ.μ. στη θέση Σαντούλια του Δημοτικού Διαμερίσματος Βλαχέρνας Δήμου Βλαχέρνας Ν. Άρτας.

Ο ΓΕΝΙΚΟΣ ΓΡΑΜΜΑΤΕΑΣ
ΠΕΡΙΦΕΡΕΙΑΣ ΗΠΕΙΡΟΥ

Έχοντας υπόψη:

1. Τις διατάξεις του Ν. 2503/97 "Διοίκηση, οργάνωση, στελέχωση της Περιφέρειας, ρύθμιση θεμάτων για την τοπική αυτοδιοίκηση και άλλες διατάξεις".

2. Τις διατάξεις του άρθρου 24 παρ. 1 και του άρθρου 117 παρ. 3 του Συντάγματος.

3. Τις διατάξεις του Ν. 998/79 " Περί προστασίας των δασών κ.λπ. "και ειδικότερα:

α) Του άρθρου 41 παρ. 1 β) Του άρθρου 38 παρ. 1.

4. Τις διατάξεις του άρθρου 12 του Ν. 2040/92 " Περί ρύθμισης θεμάτων αρμοδιότητας Υπ. Γεωργίας κ.λπ.".

5. Την με αρίθμ. 20446/17-9-2001 απόφαση Περιφέρειας Ηπείρου "Περί μεταβίβαση αρμοδιοτήτων και παροχή εξουσιοδότησης υπογραφής αποφάσεων, εγγράφων κ.λπ.".

6. Τις υπ' αρίθμ. διαταγές του Υπουργείου Γεωργίας:

α) 160417/1180/8-7-1980, β) 83554/6294/ -7-93.

7. Την αρίθμ. 1813/13-5-2002 πρόταση της Δ/νσης Δασών Άρτας, για κήρυξη αναδασωτέας της έκτασης που εκχερσώθηκε για την προστασία και την φυσική αποκατάσταση της βλάστησης, αποφασίζουμε:

Κηρύσσουμε αναδασωτέα, με σκοπό την αποκατάσταση της δασικής βλάστησης που εκχερσώθηκε, αυθαίρετα το Α΄ 15ήμερο Απριλίου 2002, έκταση εμβαδού 794 τ.μ. που βρίσκεται στη θέση Σαντούλια του Δημοτικού Διαμερίσματος Βλαχέρνας του Δήμου Βλαχέρνας Ν. Άρτας.

Προσδιορίζεται από τα στοιχεία: .. Α Β Γ Δ Α και έχει όρια:

Ανατολικά: Με ελαιοκτήμα.

Δυτικά: Με ελαιόκτημα.

Βόρεια: Με δάσος αειφύλλων πλατυφύλλων.

Νότια: Με αγροτικό δρόμο.

Όπως φαίνεται στο συνημμένο διάγραμμα που αποτελεί αναπόσπαστο μέρος της απόφασης αυτής.

Η απόφαση αυτή να δημοσιευθεί στην Εφημερίδα της Κυβερνήσεως.


Άρτα, 13 Μαΐου 2002

Ο Γενικός Γραμματέας Περιφέρειας
ΠΑΥΛΟΣ ΠΑΠΑΔΟΠΟΥΛΟΣ


ΕΛΛΗΝΙΚΗ ΔΗΜΟΚΡΑΤΙΑ
ΠΕΡΙΦΕΡΕΙΑ ΗΠΕΙΡΟΥ
ΓΕΝ. Δ/ΝΣΗ ΠΕΡΙΦΕΡΕΙΑΣ
Δ/ΝΣΗ ΔΑΣΩΝ ΑΡΤΑΣ

ΕΘΝΙΚΟ ΤΥΠΟΓΡΑΦΕΙΟ
Για τεχνικούς λόγους στο σχεδιάγραμμα έγινε σμίκρυνση κατά ποσοστό 78 %

Αποσπασμα χαρτη 1:50 000
■ Θεση εκχερσωσης

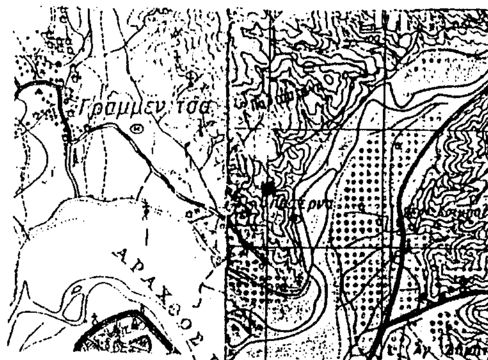

Τοπογραφικο Σχεδιαγραμμα θεση Σαντουλια Δ.Δ. Βλαχερνας Δημου Βλαχερνης Αρτας εκχερσωθηκε απο τον Χάρο Πολυκαρπο του Αθανασιου στο Α' δεκαπενθημερο Απριλιου 2002 και εχει εκταση 794 τ.μ. Κηρυχθηκε αναδασωτεα με την 1814/13/5/02 αποφ. Γεν. Γραμ. Περ/φειας Ηπειρου

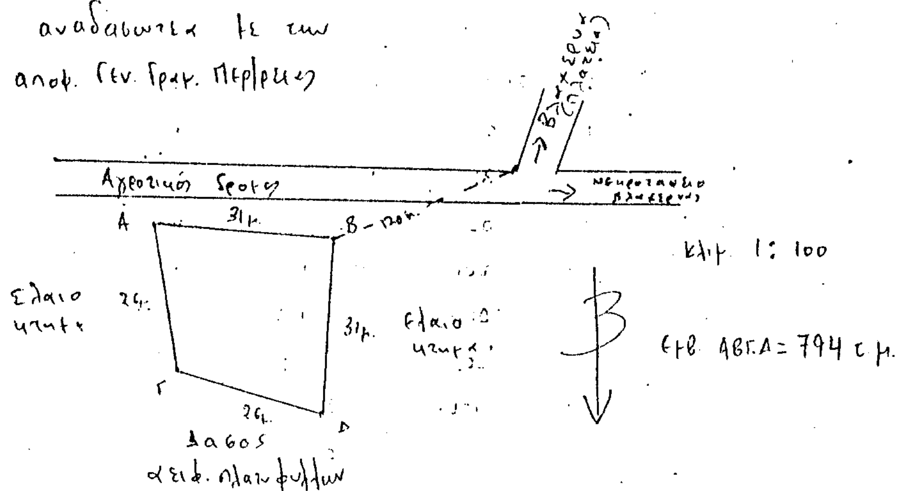


Θεωρηθηκε
Ιωαννινα 14-5-2002
ο Γ.Γ.Π.Η.

Παυλος Παπαδοπουλος

Αρτα 13-5-02
ο Δ/ντης Δασων

Αρτα 13-5-02
ο Συνταξας

Ηλίας Μπούτης
Δασοπόνος με Α' βαθ.

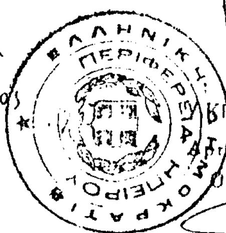

ΑΚΡΙΒΕΣ ΑΝΤΙΓΡΑΦΟ
Αρτα 15-5-02
Ο Προϊστ. Διοικ. Τμ.